


СТРОЙГЕНПЛАН

Эспликация знаков безопасности по ГОСТ 12.4.026-76*

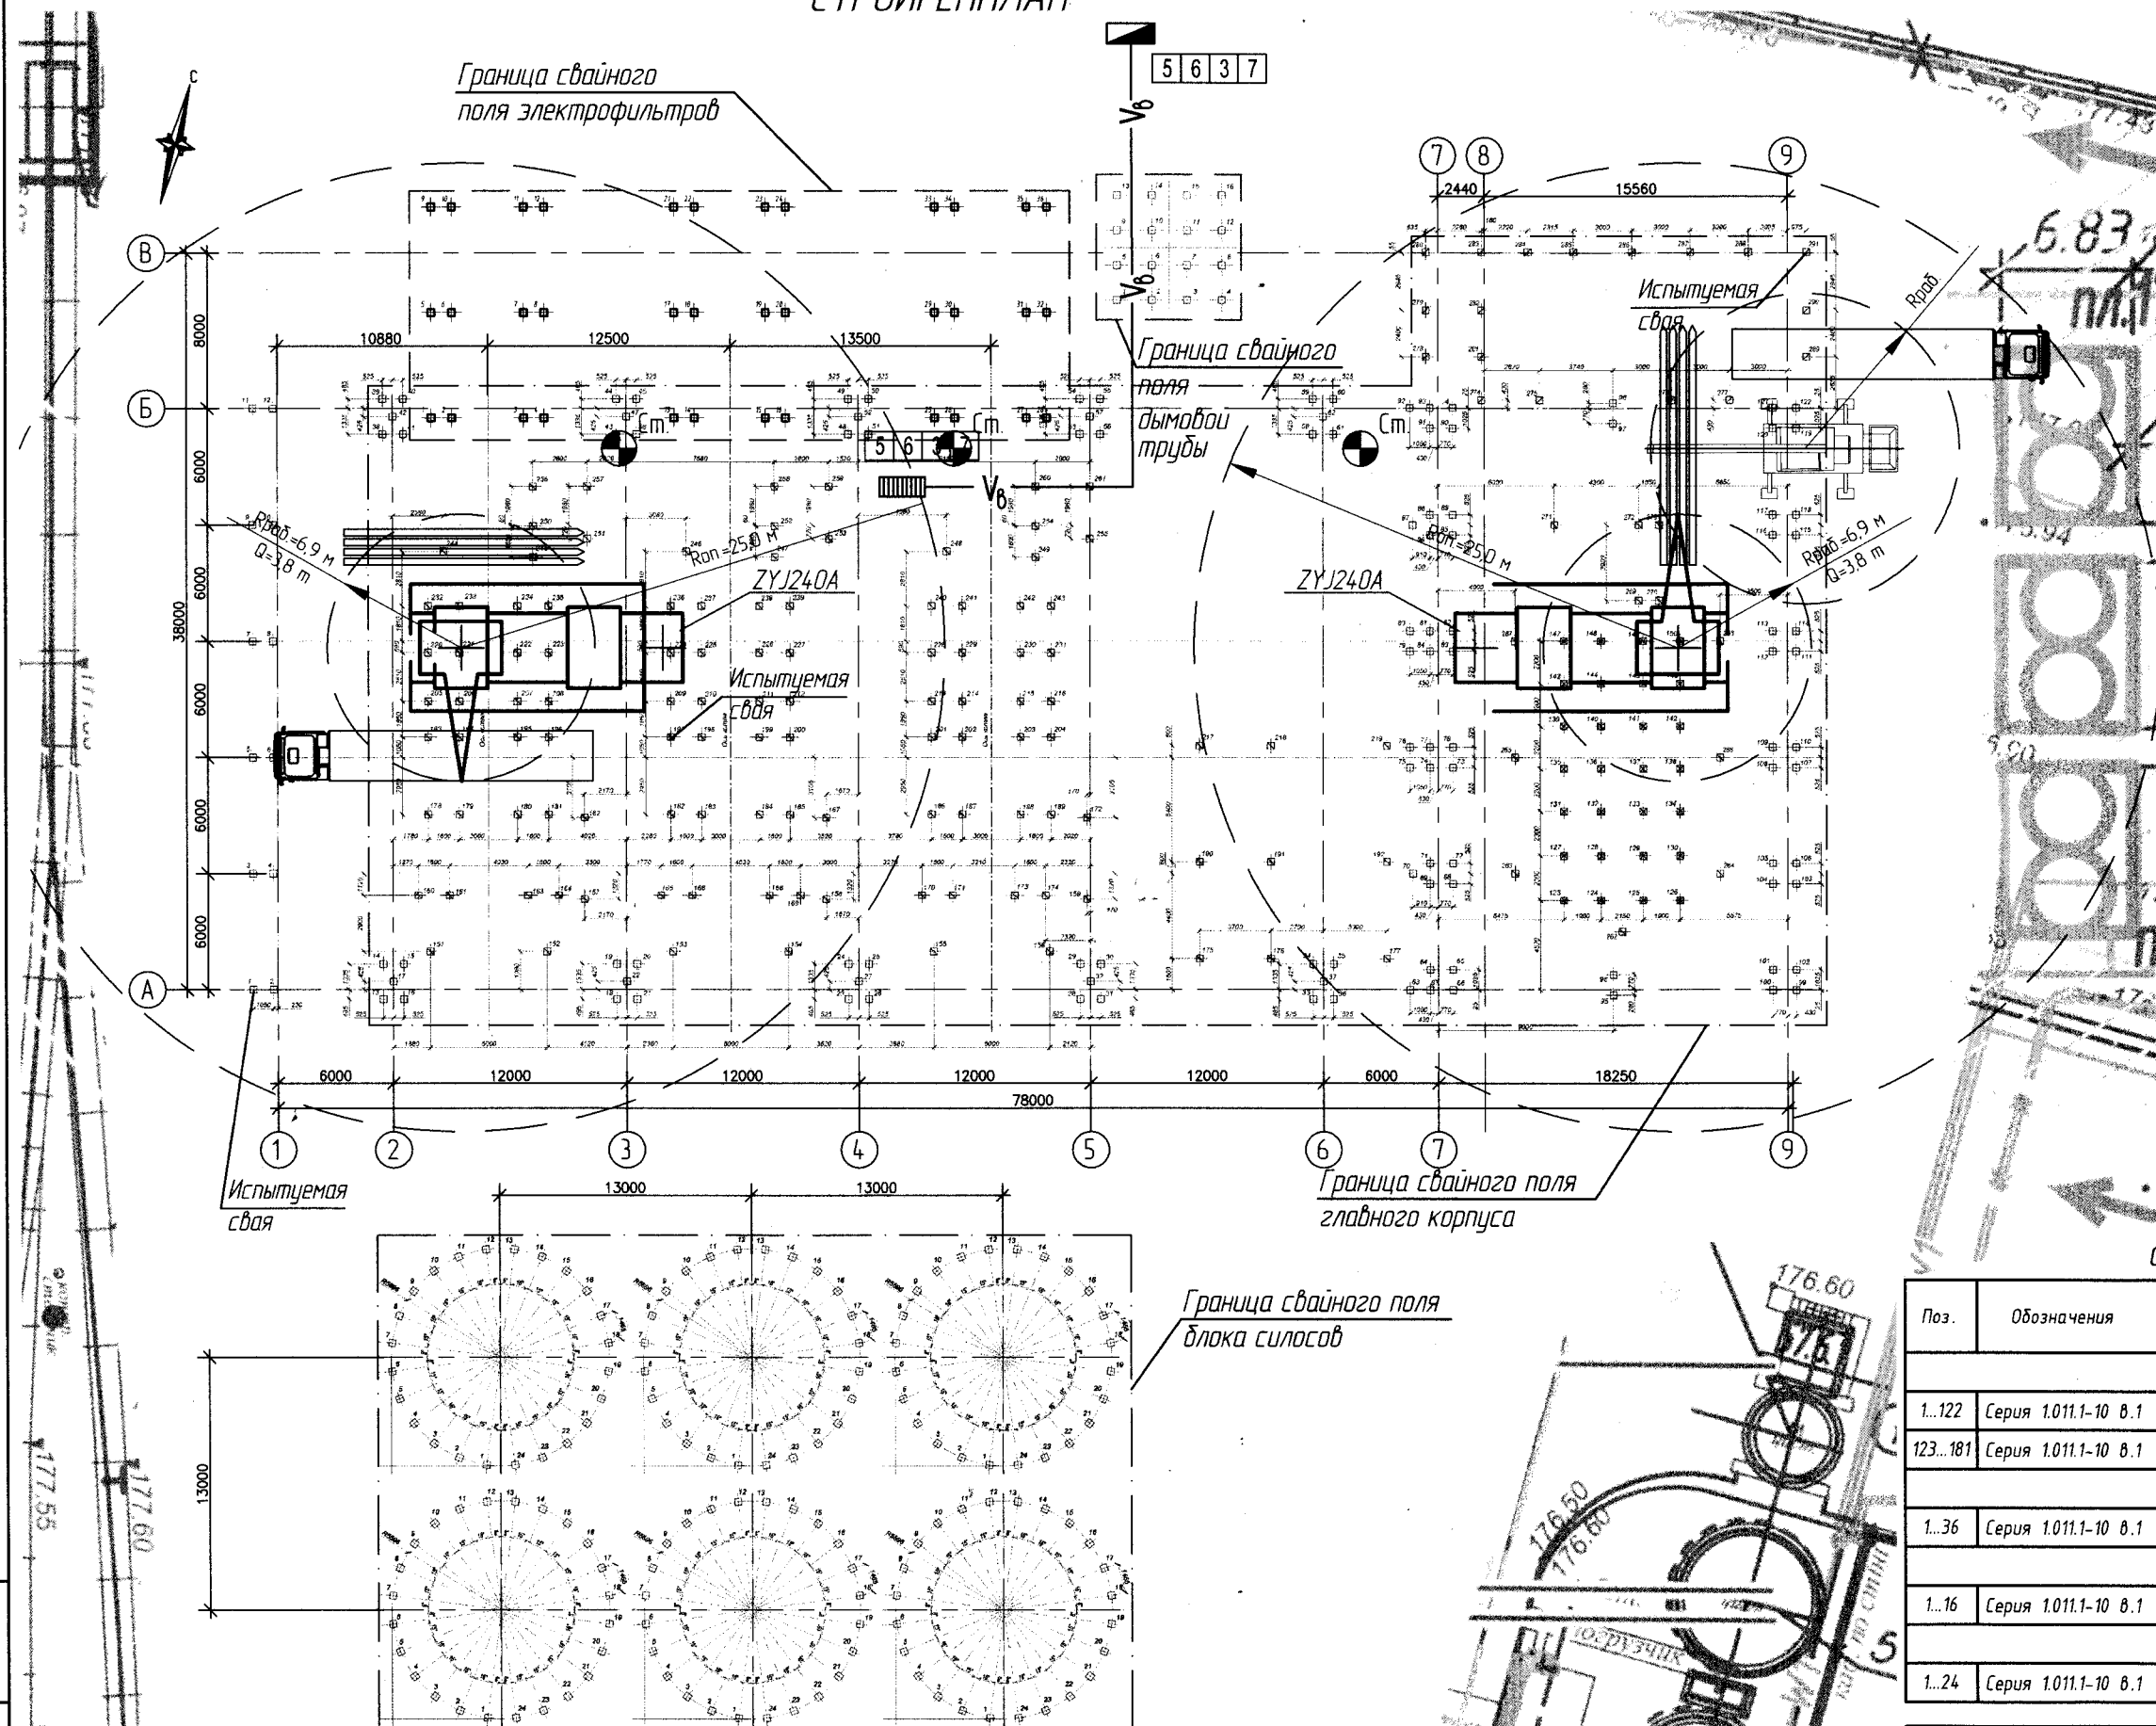

Условные обозначения	№ знака по ГОСТ	Наименование
1	1.3	Вход (проход) воспрещен
2	1.5	Опасная зона
3	3.1	Работать в каске
5	2.5	Осторожно! Электрическое напряжение
6	3.2	Работать в защитных перчатках
7	2.7	Осторожно! Работает кран
10	4.1	Огнетушитель
11	4.2	Пункт извещения о пожаре
12	4.4	Расположение пожарного поста

УСЛОВНЫЕ ОБОЗНАЧЕНИЯ

- Распределительный щит электроэнергии
- Линия временного электроснабжения
- Рудильник
- Сигнальное ограждение
- Стяжки крана при разгрузке и подаче свай в зону погружения

Спецификация к схеме расположения свай

Поз.	Обозначения	Наименование	Кол.	Масса ед., т	Примечания
ГЛАВНЫЙ КОРПУС					
1...122	Серия 1.011.1-10 В.1	Свая С 120.35-9	122	3,72	Бетон С 20/25, W6
123...181	Серия 1.011.1-10 В.1	Свая С 120.35-8	169	3,72	Бетон С 20/25, W6
ЭЛЕКТРОФИЛЬТРЫ					
1...36	Серия 1.011.1-10 В.1	Свая С 120.35-8	36	3,72	Бетон С 20/25, W6
ДЫМОВАЯ ТРУБА					
1...16	Серия 1.011.1-10 В.1	Свая С 120.35-8	16	3,72	Бетон С 20/25, W6
СИЛОС					
1...24	Серия 1.011.1-10 В.1	Свая С 120.35-8	24	3,72	Бетон С 20/25, W6

Примечания

- Строительная площадка должна отвечать требованиям ДБН, ПОС, нормам, учитывающим специфику свайных работ и должна быть передана по акту подрядчику
- Минимально допустимое расстояние между двумя одновременно работающими строительными машинами (свайедавливающая установка, кран) должно быть:
$$L = R_{оп1} + R_{оп2} + 10 \text{ м}$$
где: L - минимально допустимое расстояние, м
 $R_{оп1} + R_{оп2}$ - радиусы опасных зон машин, м
При невозможности соблюдения требуемого минимально допустимого расстояния, одна из машин должна быть остановлена

- Разгрузка, монтаж, демонтаж свайедавливающей установки выполняется краном грузоподъемностью не менее 25 тонн, предоставляемым Заказчиком на подготовленной площадке размерами не менее 30,0 x 30,0 м
- Работа свайедавливающей установки ЗУЖ240А осуществляется с поверхности уплотненного основания

03-2020-ППР					
Реконструкция комплекса сооружений ООО "Приднепровский МЭЗ" с достройкой паросилового участка с когенерационной установкой электрической мощностью до 26 МВт в г. Кропивницкий, ул. Муроманская, 53					
Изм.	Кол.	Лист	№ док.	Подпись	Дата
Разработал	Иваненко В.А.				
Выполнил					
Проверил	Малков В.П.				
Н. контр.					
Стройгенплан				Стадия	Лист
				Р	Листов
				ООО "БУДІВЕЛЬНА ТЕХНІКА"	