


Виконавча зйомка ростверків та анкерних болтів в плановому та висотному відношенні котельня залу МЭЗ по вул. Центральна, 40, с.Бандурка, Першомайського р-ну, Миколаївської області

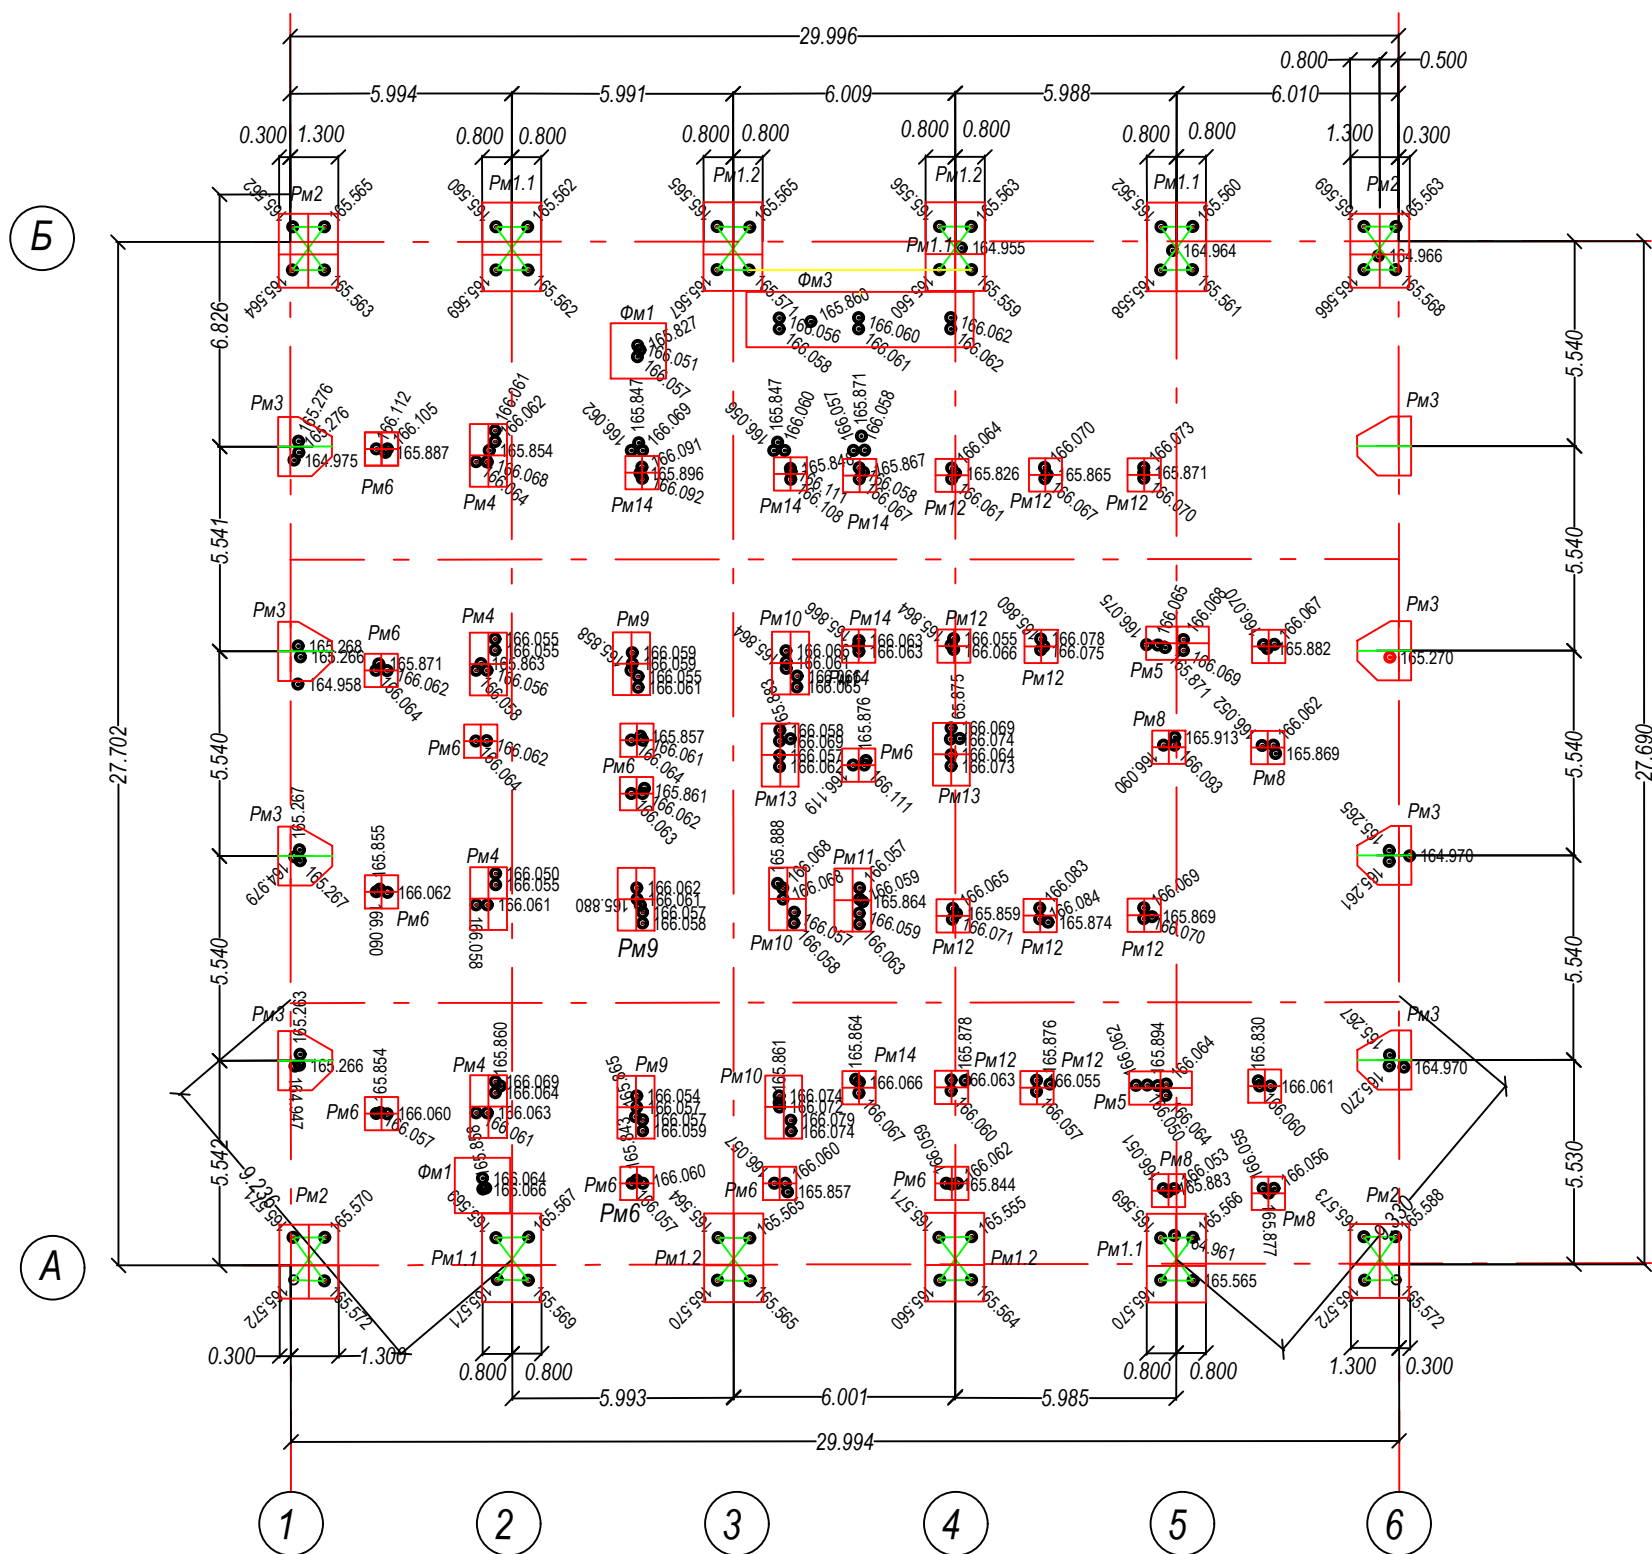

Примітка:

 - центр анкерних болтів