



Виконавча схема улаштування приймку ГРУ на відм. -1.200 в вісях Д-Г1/8-10;

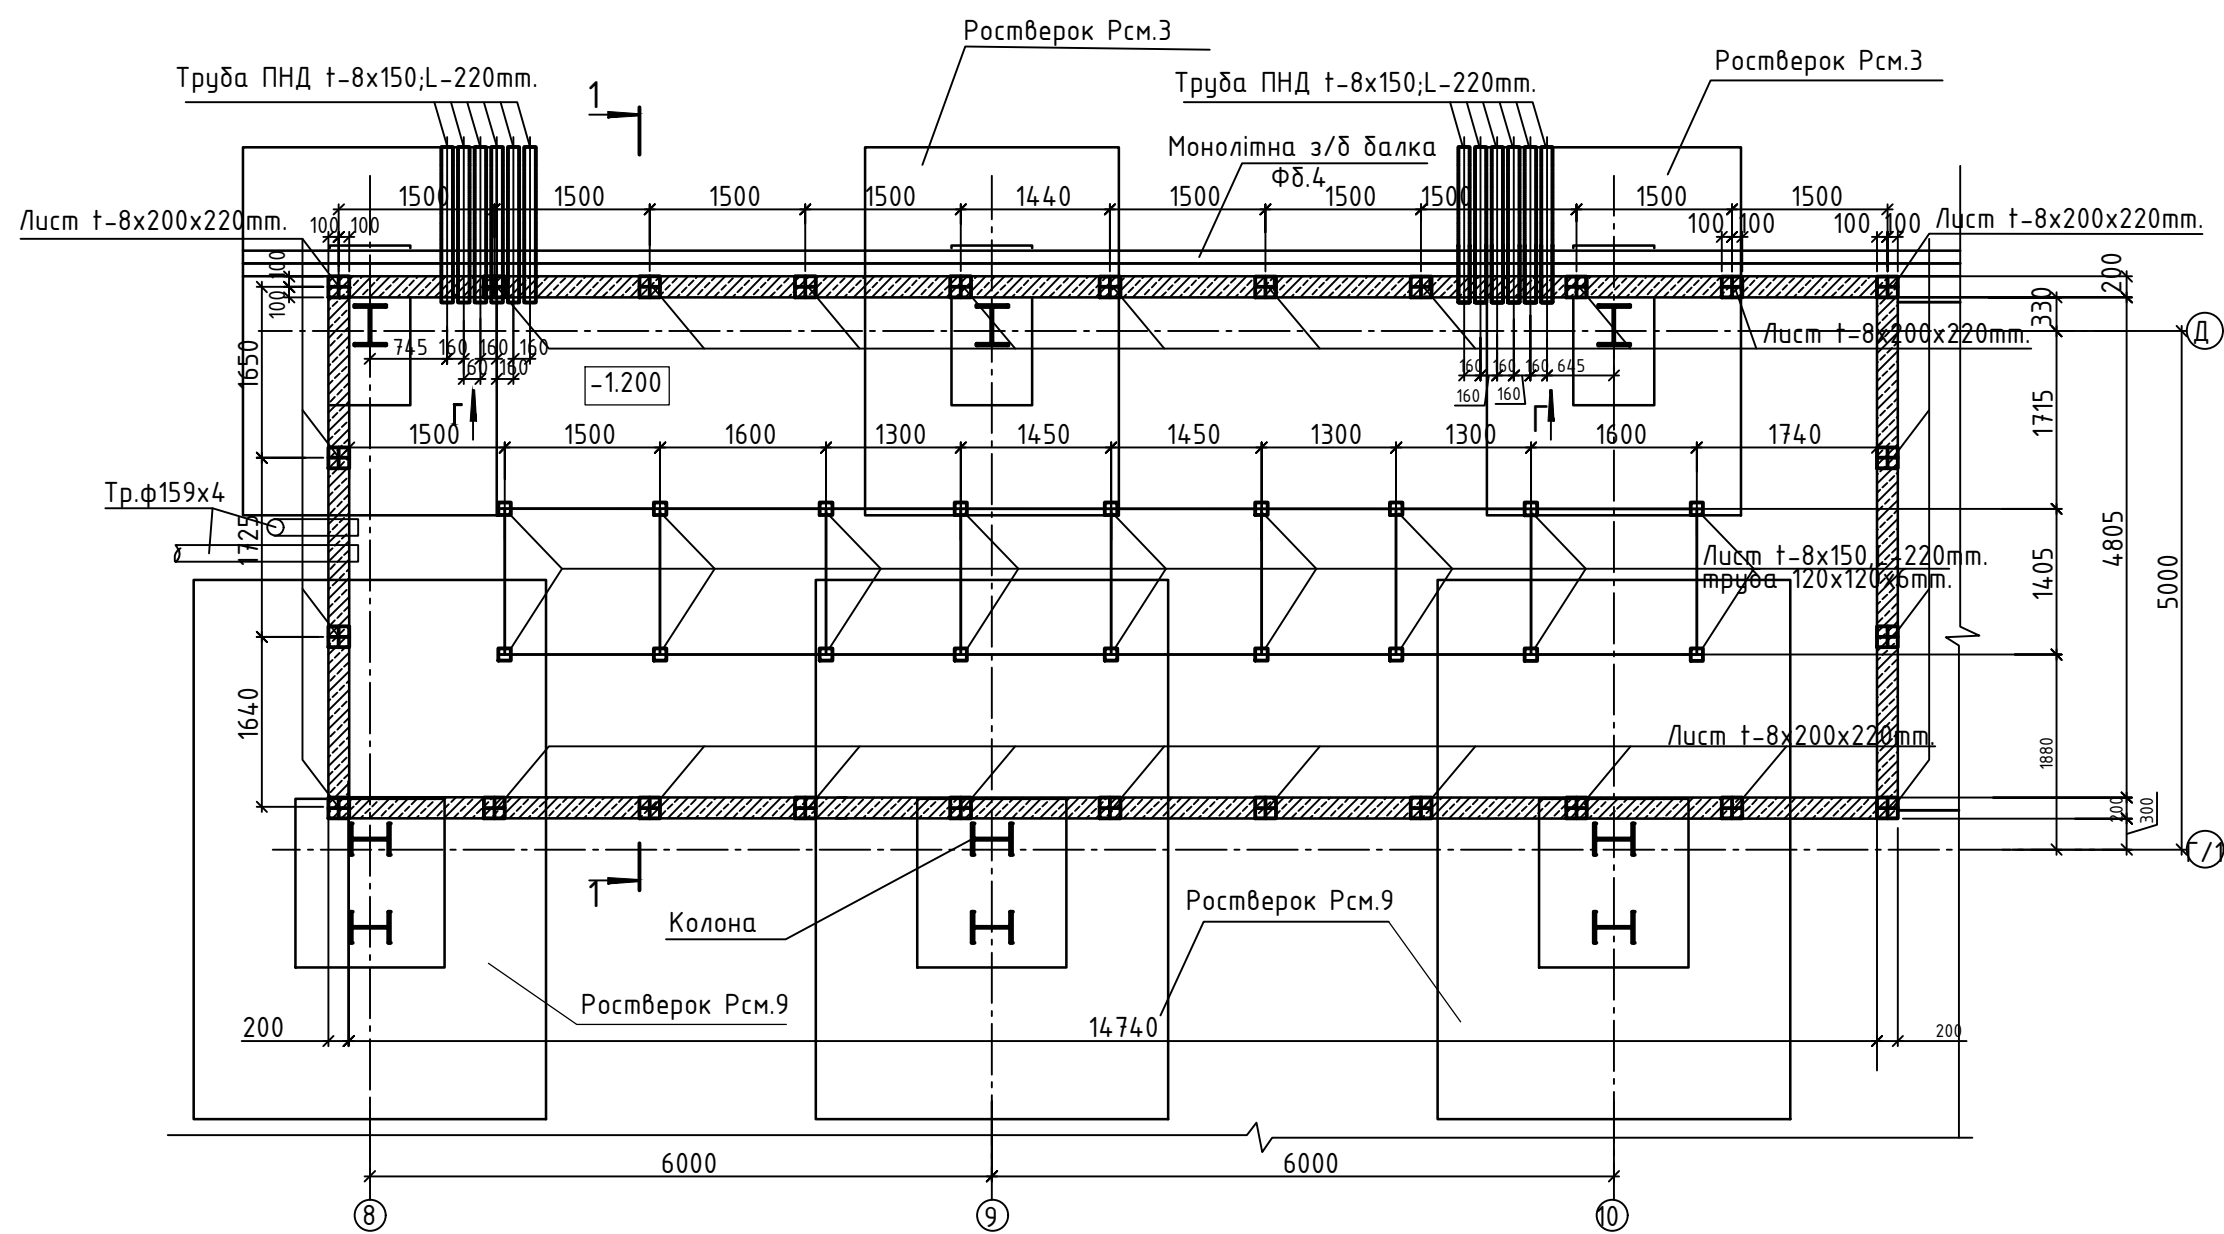

1-1

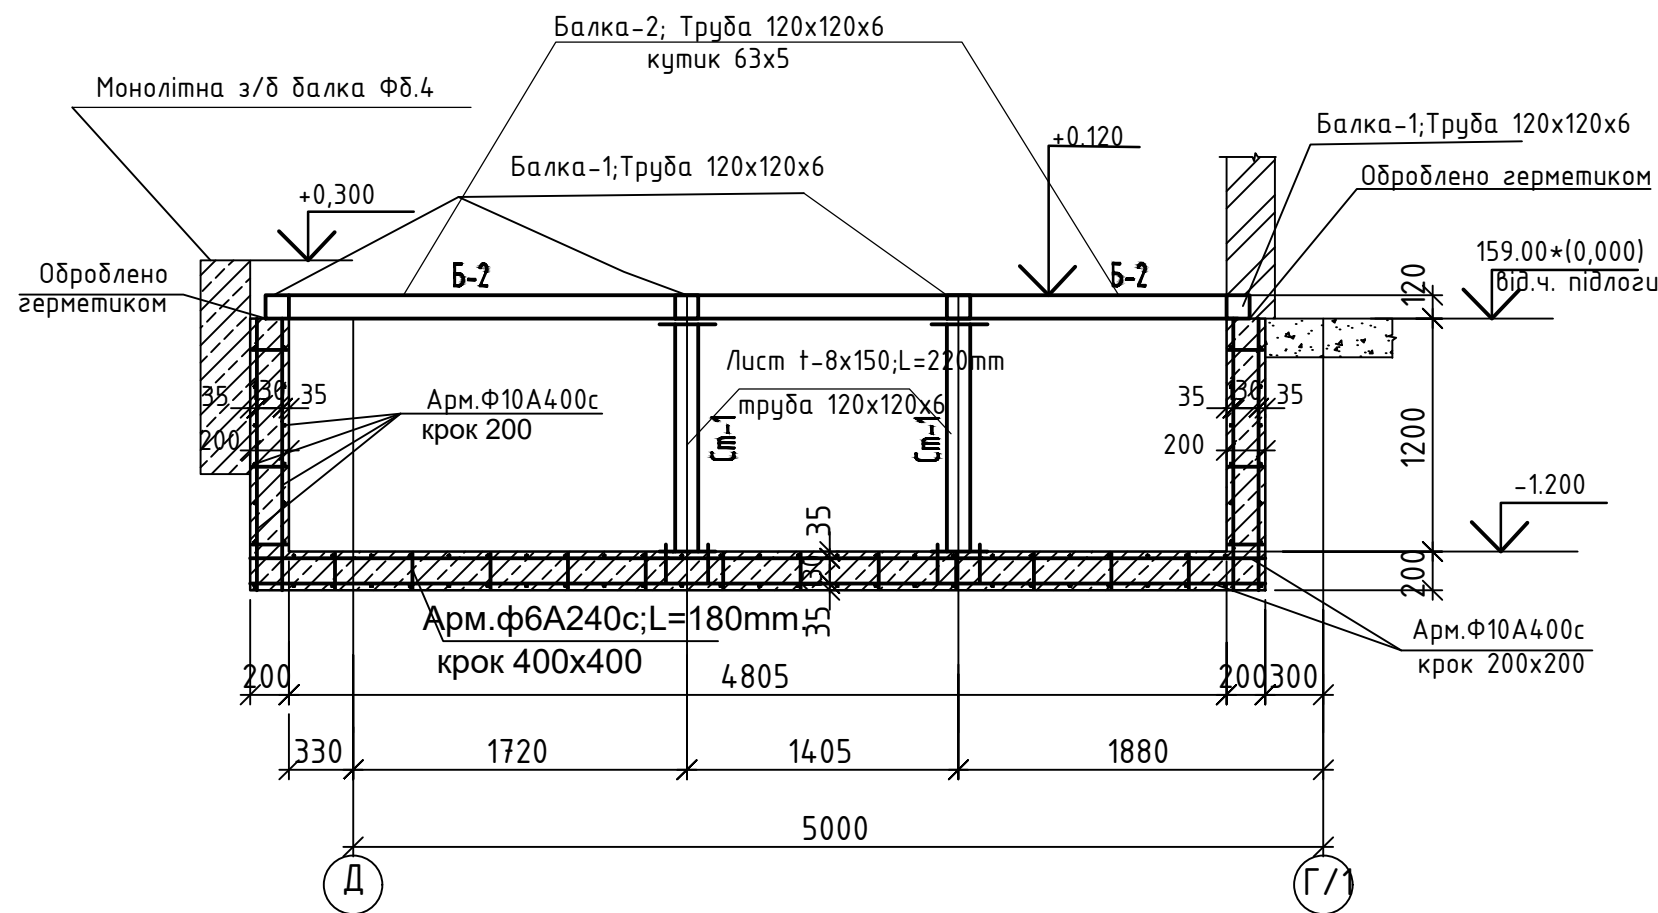

Виконав: Мельник Л.І. Перевірів: Жорновий О.О.