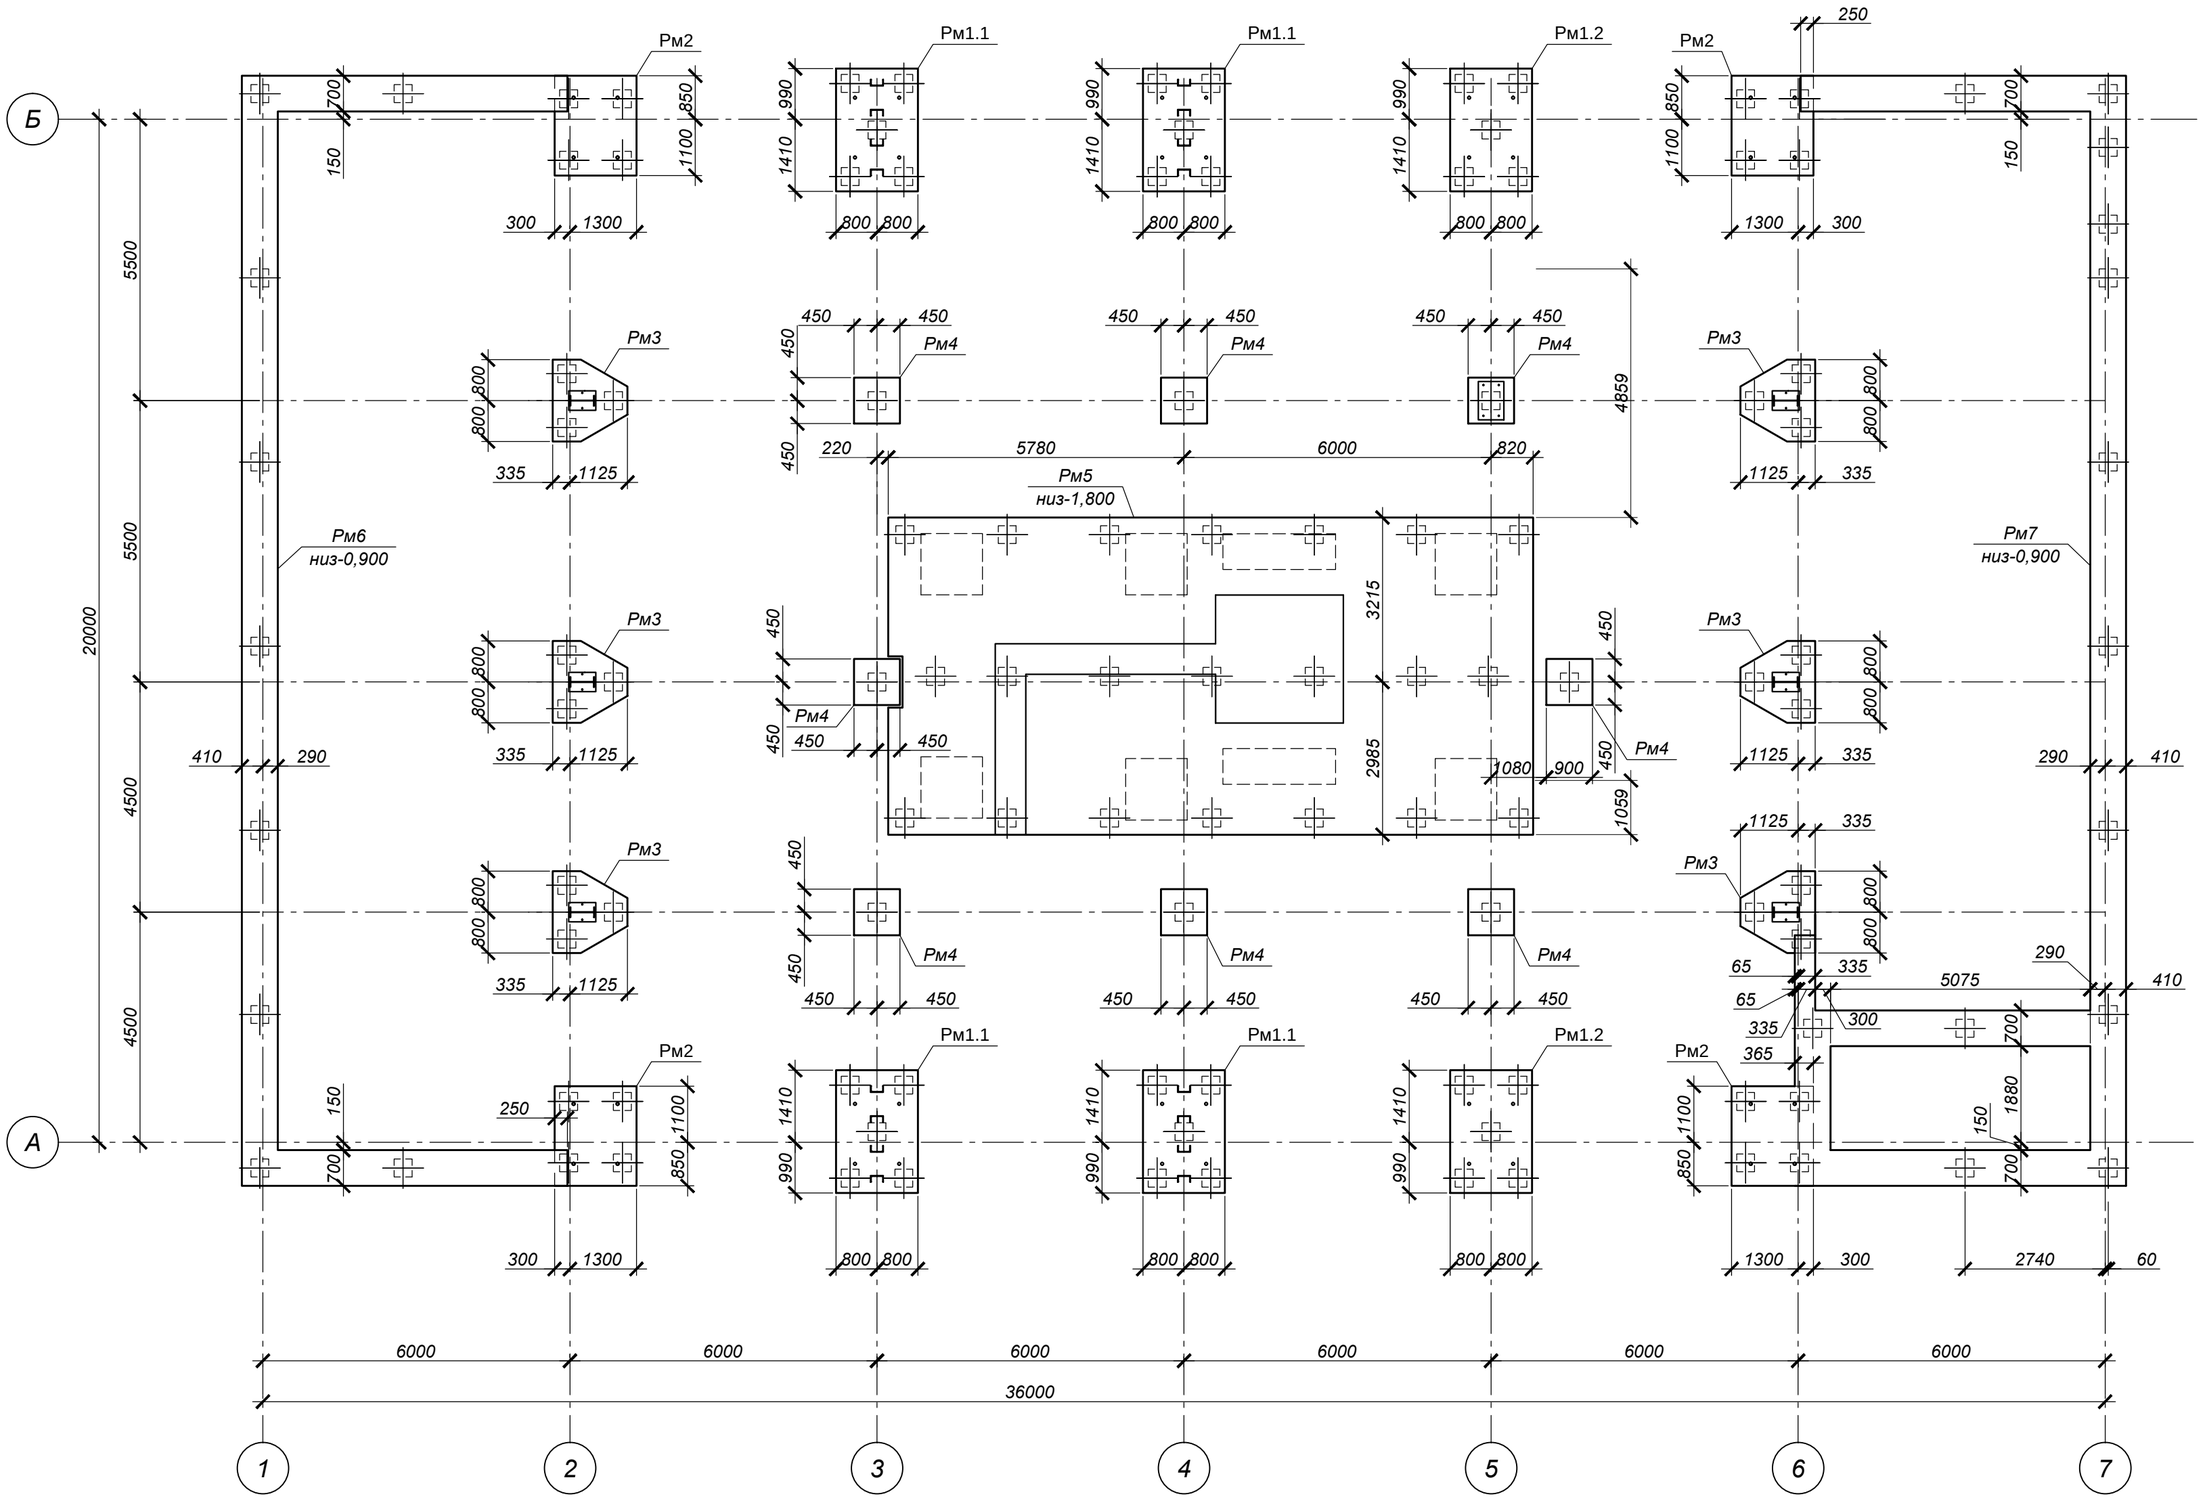Схема расположения ростверков на отм.-1,800; -1,600; -0,900.