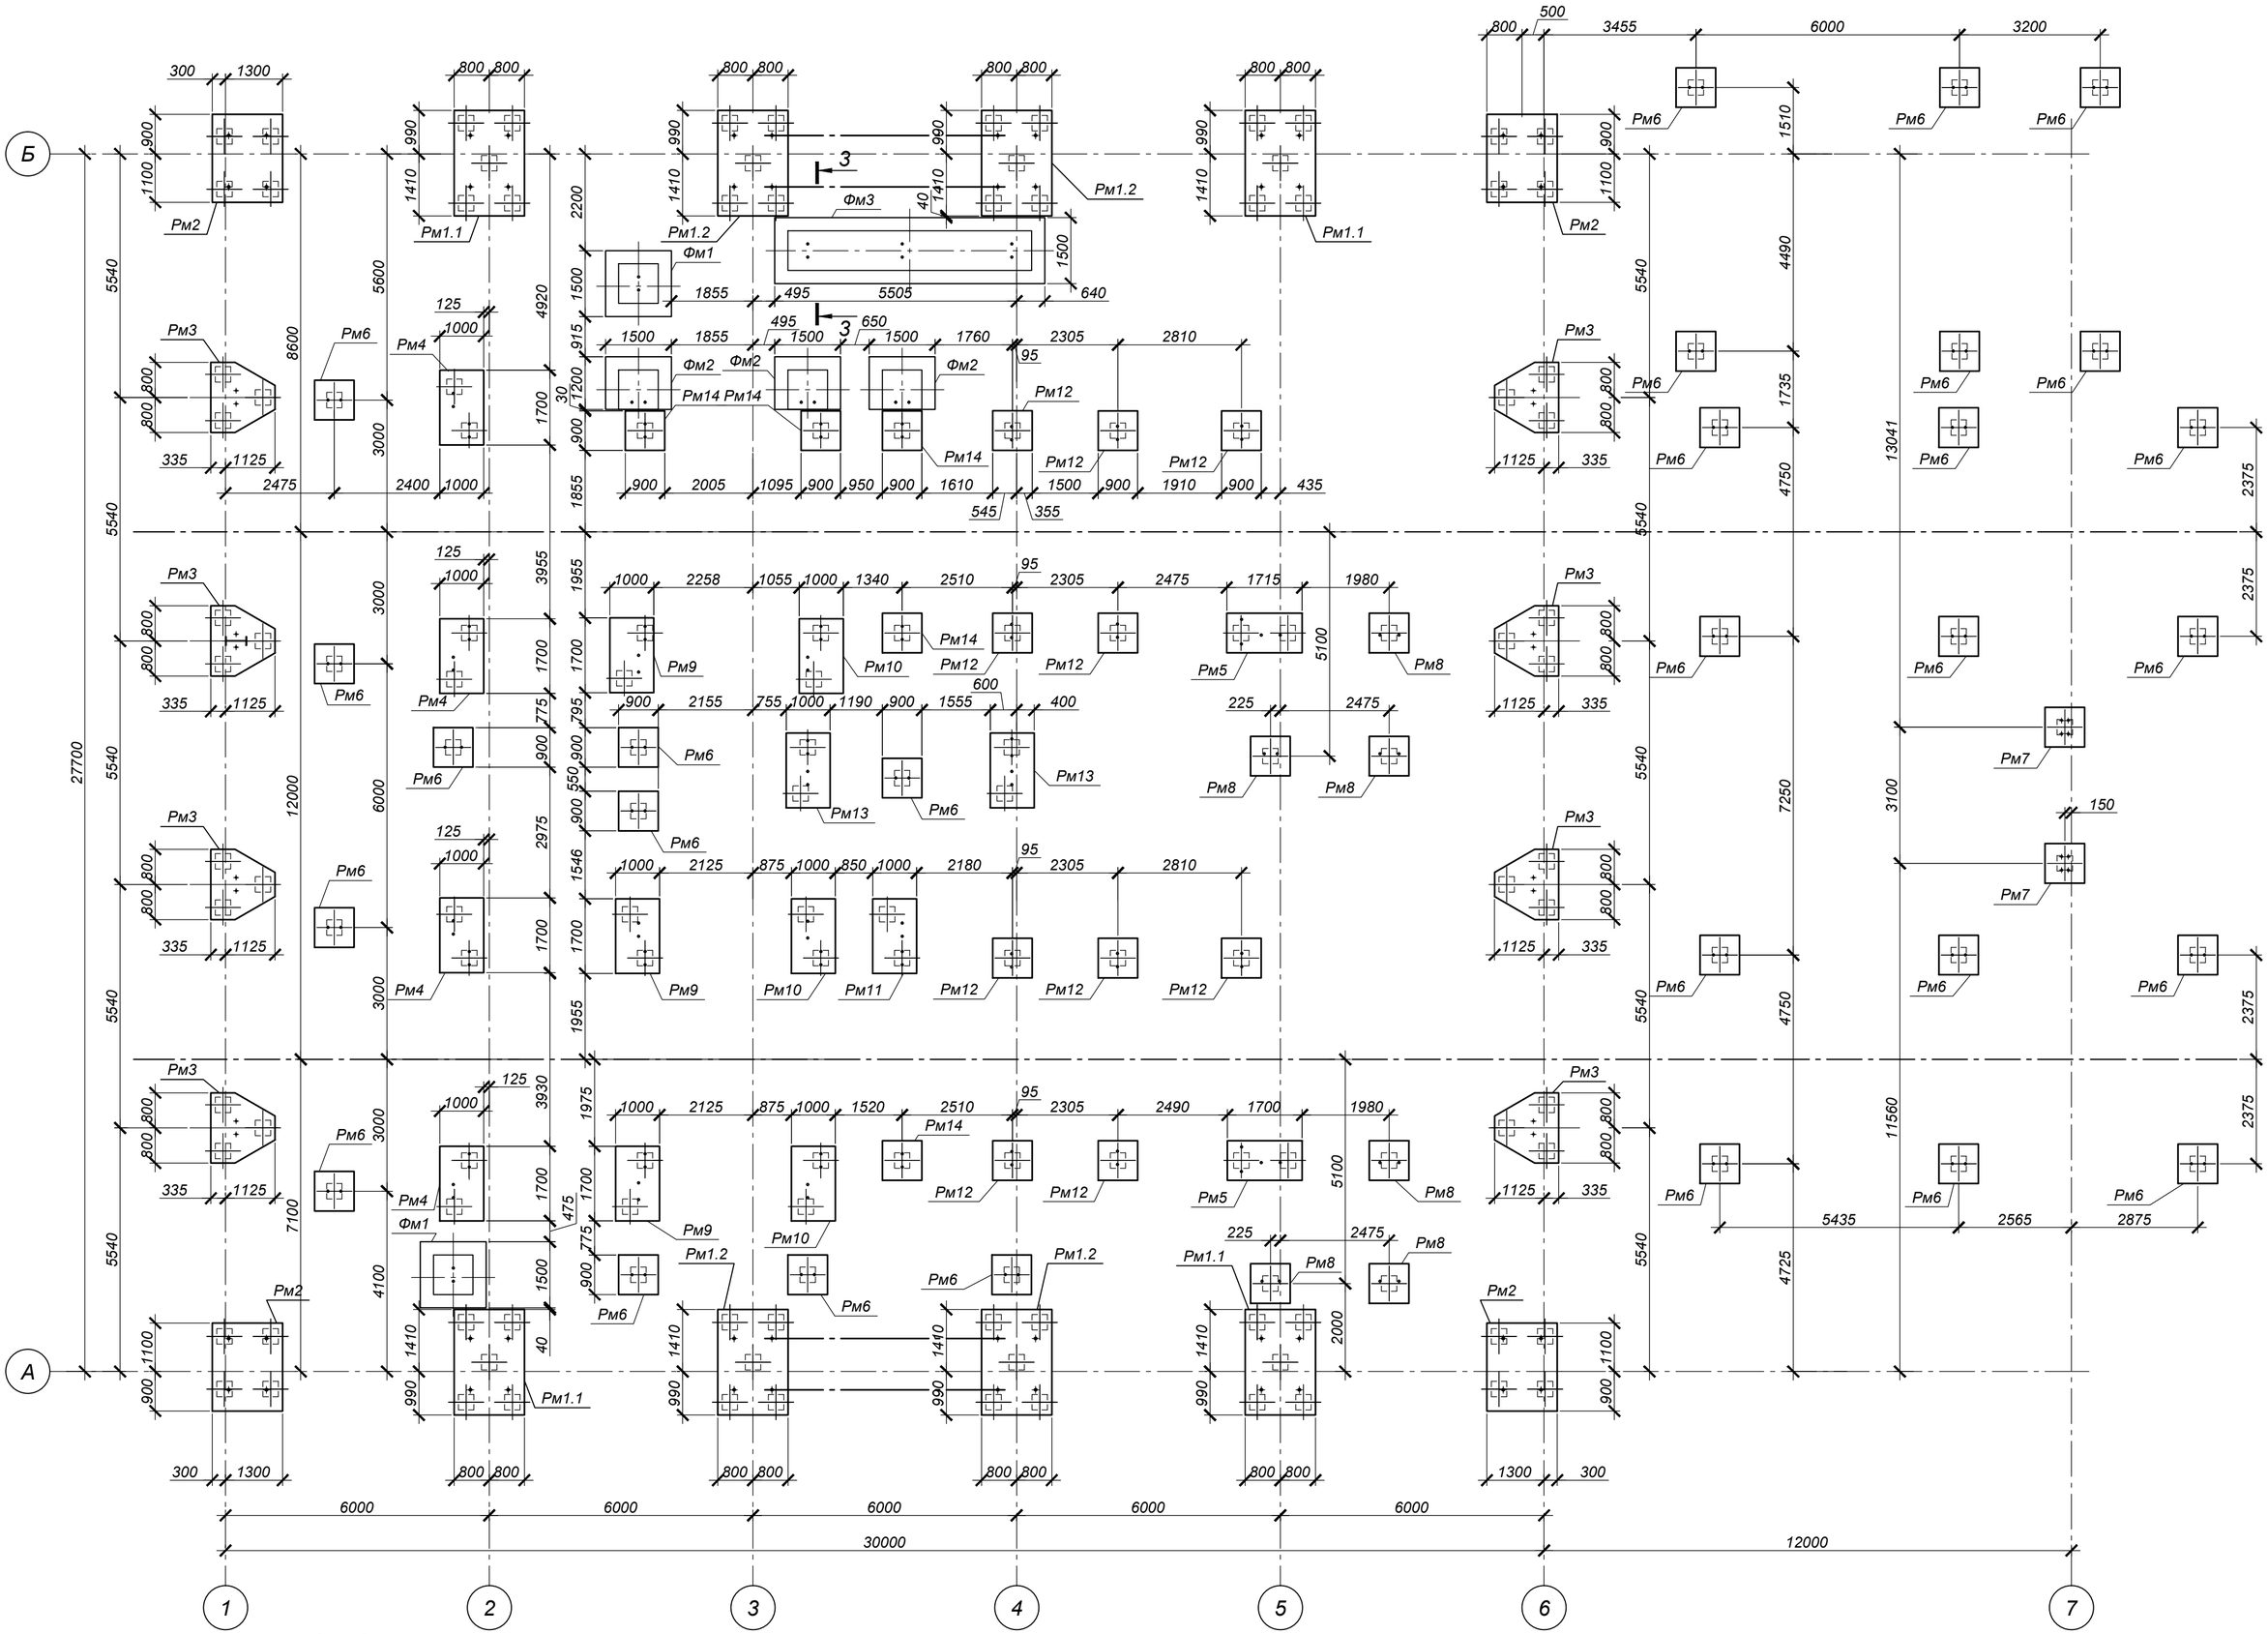Схема расположения ростверков