


Виконавча схема пальового поля котельного залу

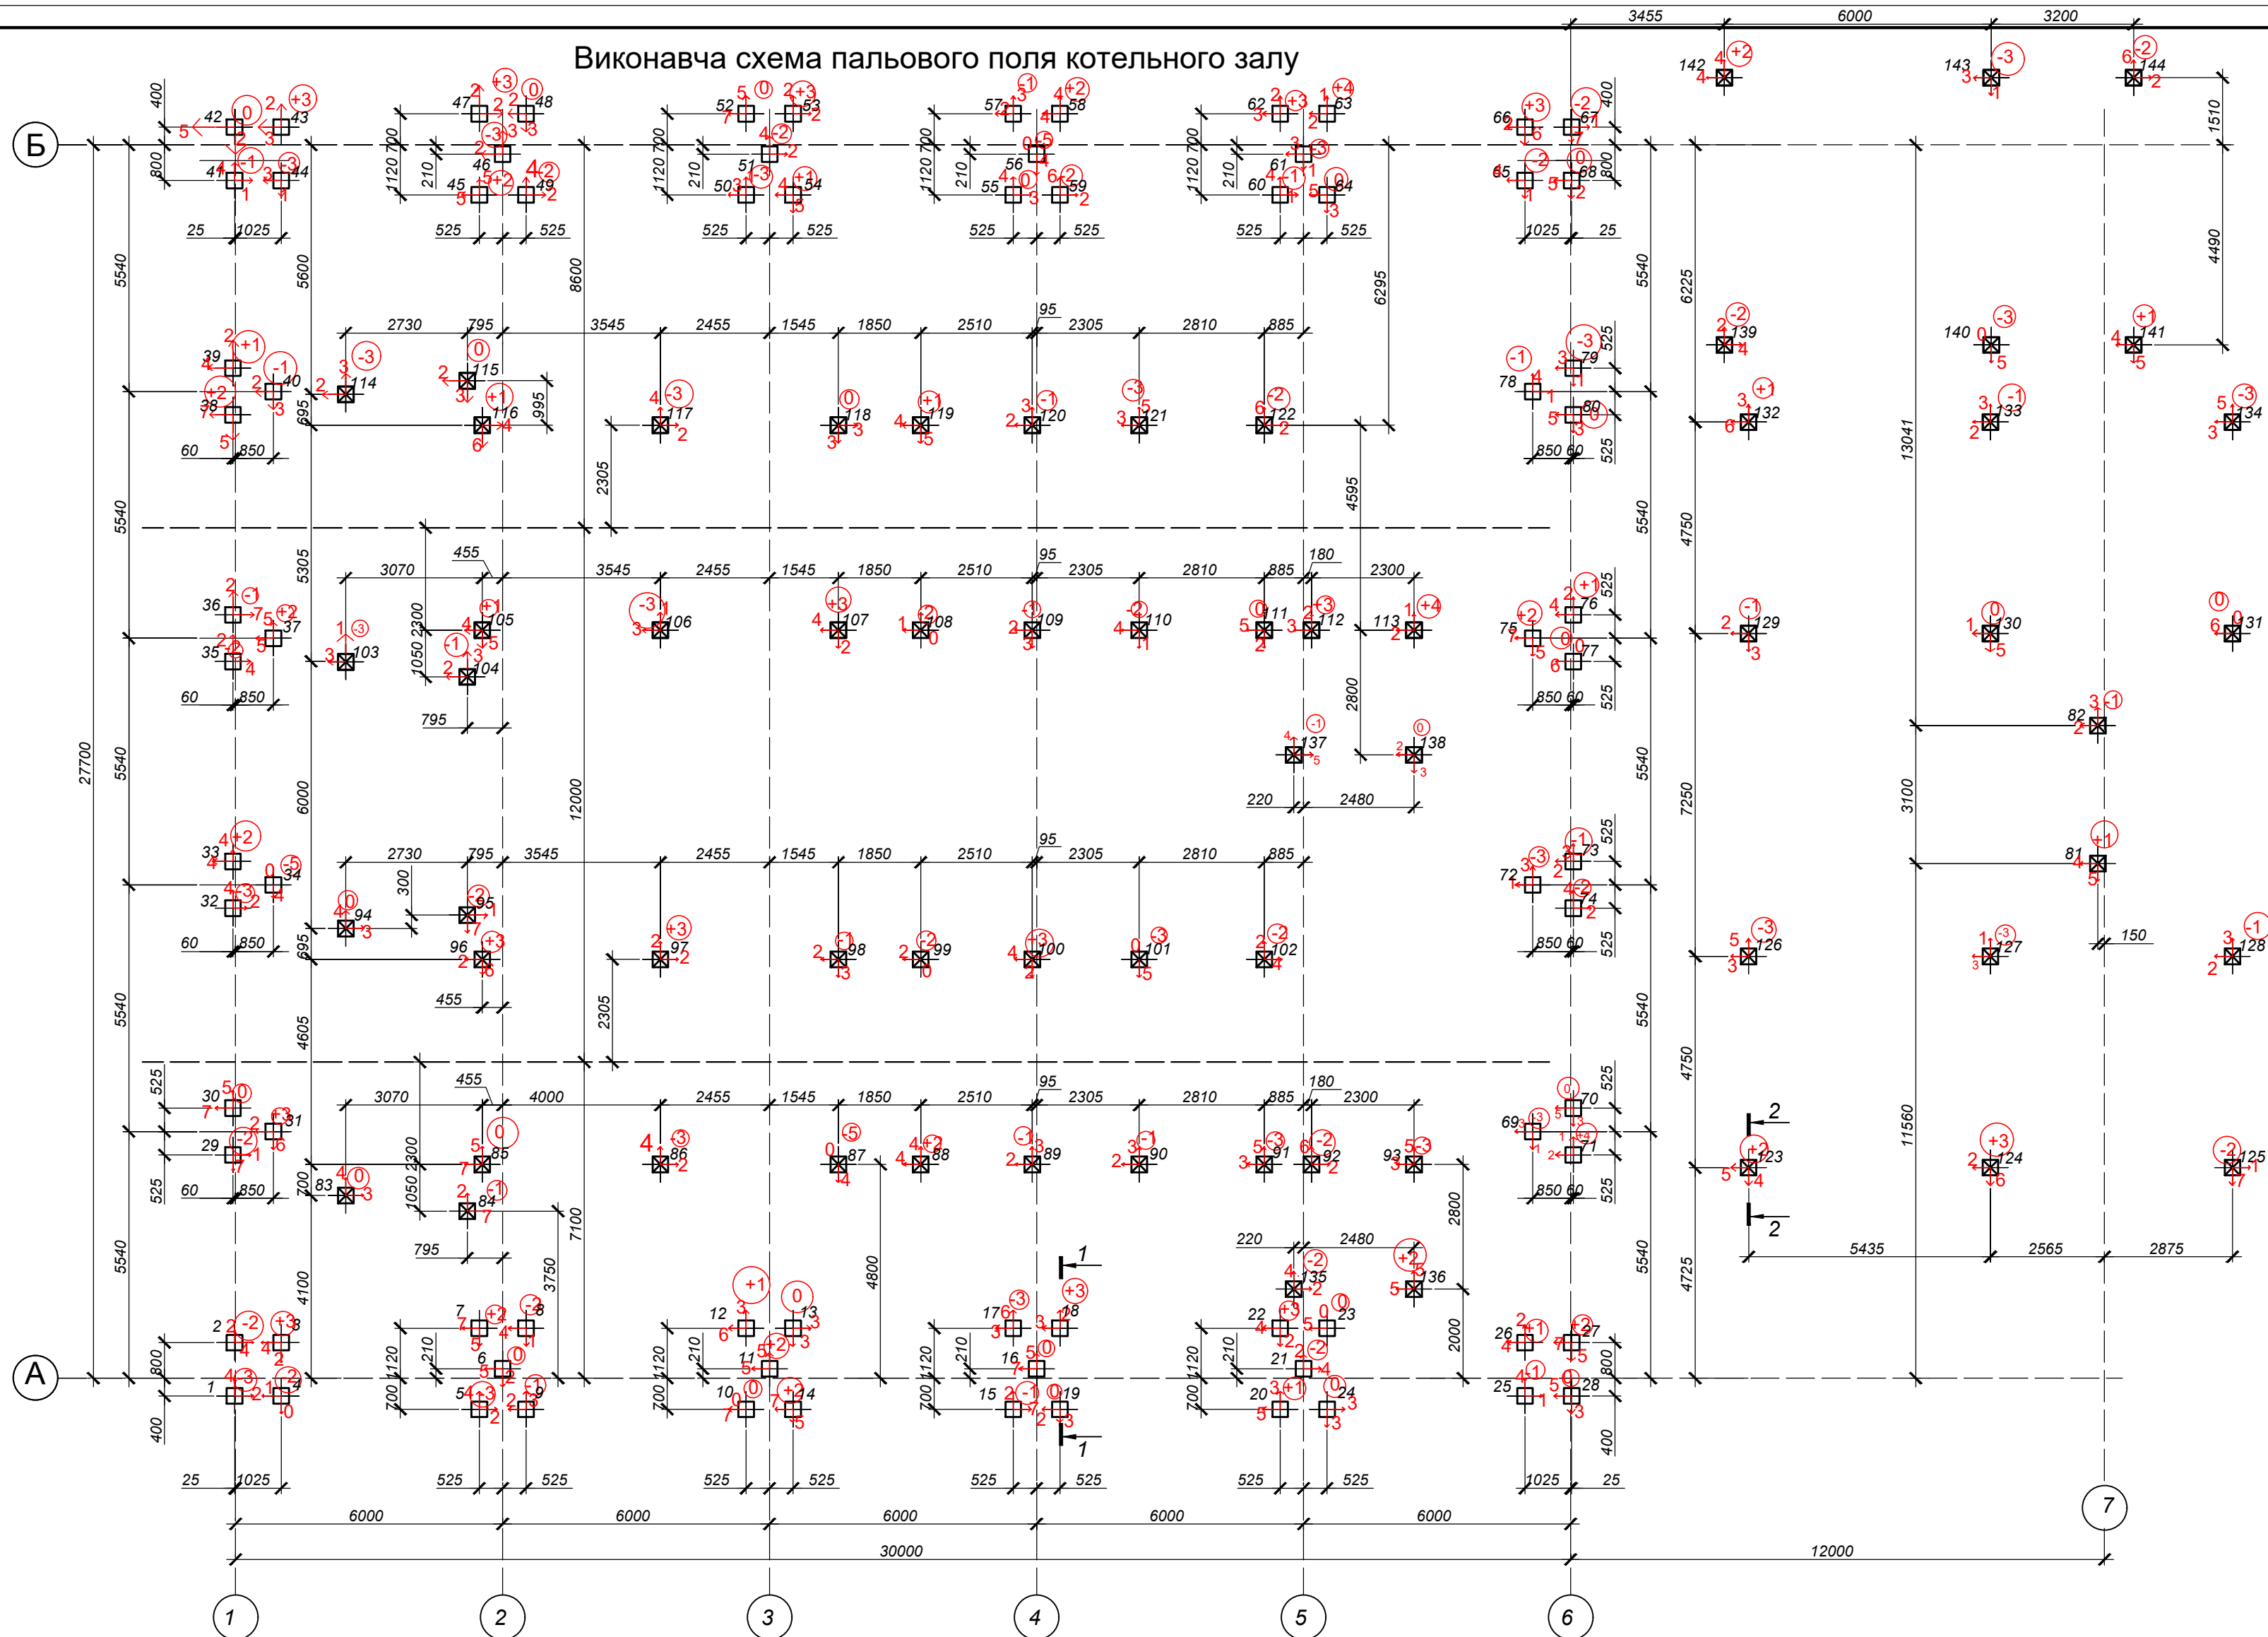

Виконав:

Дахно Д.М.

Перевірів:

Фомін А.О.

		[Согласовано]	
Инв. № подл.	Подпись и дата	Взам. инв. №	