



Виконавча зйомка центрів анкерних болтів та їх центрів в плановому відношенні котлового залу ОЕЗ "Кернел"


по вул. М.Бірюзова, 17 в м. Полтава

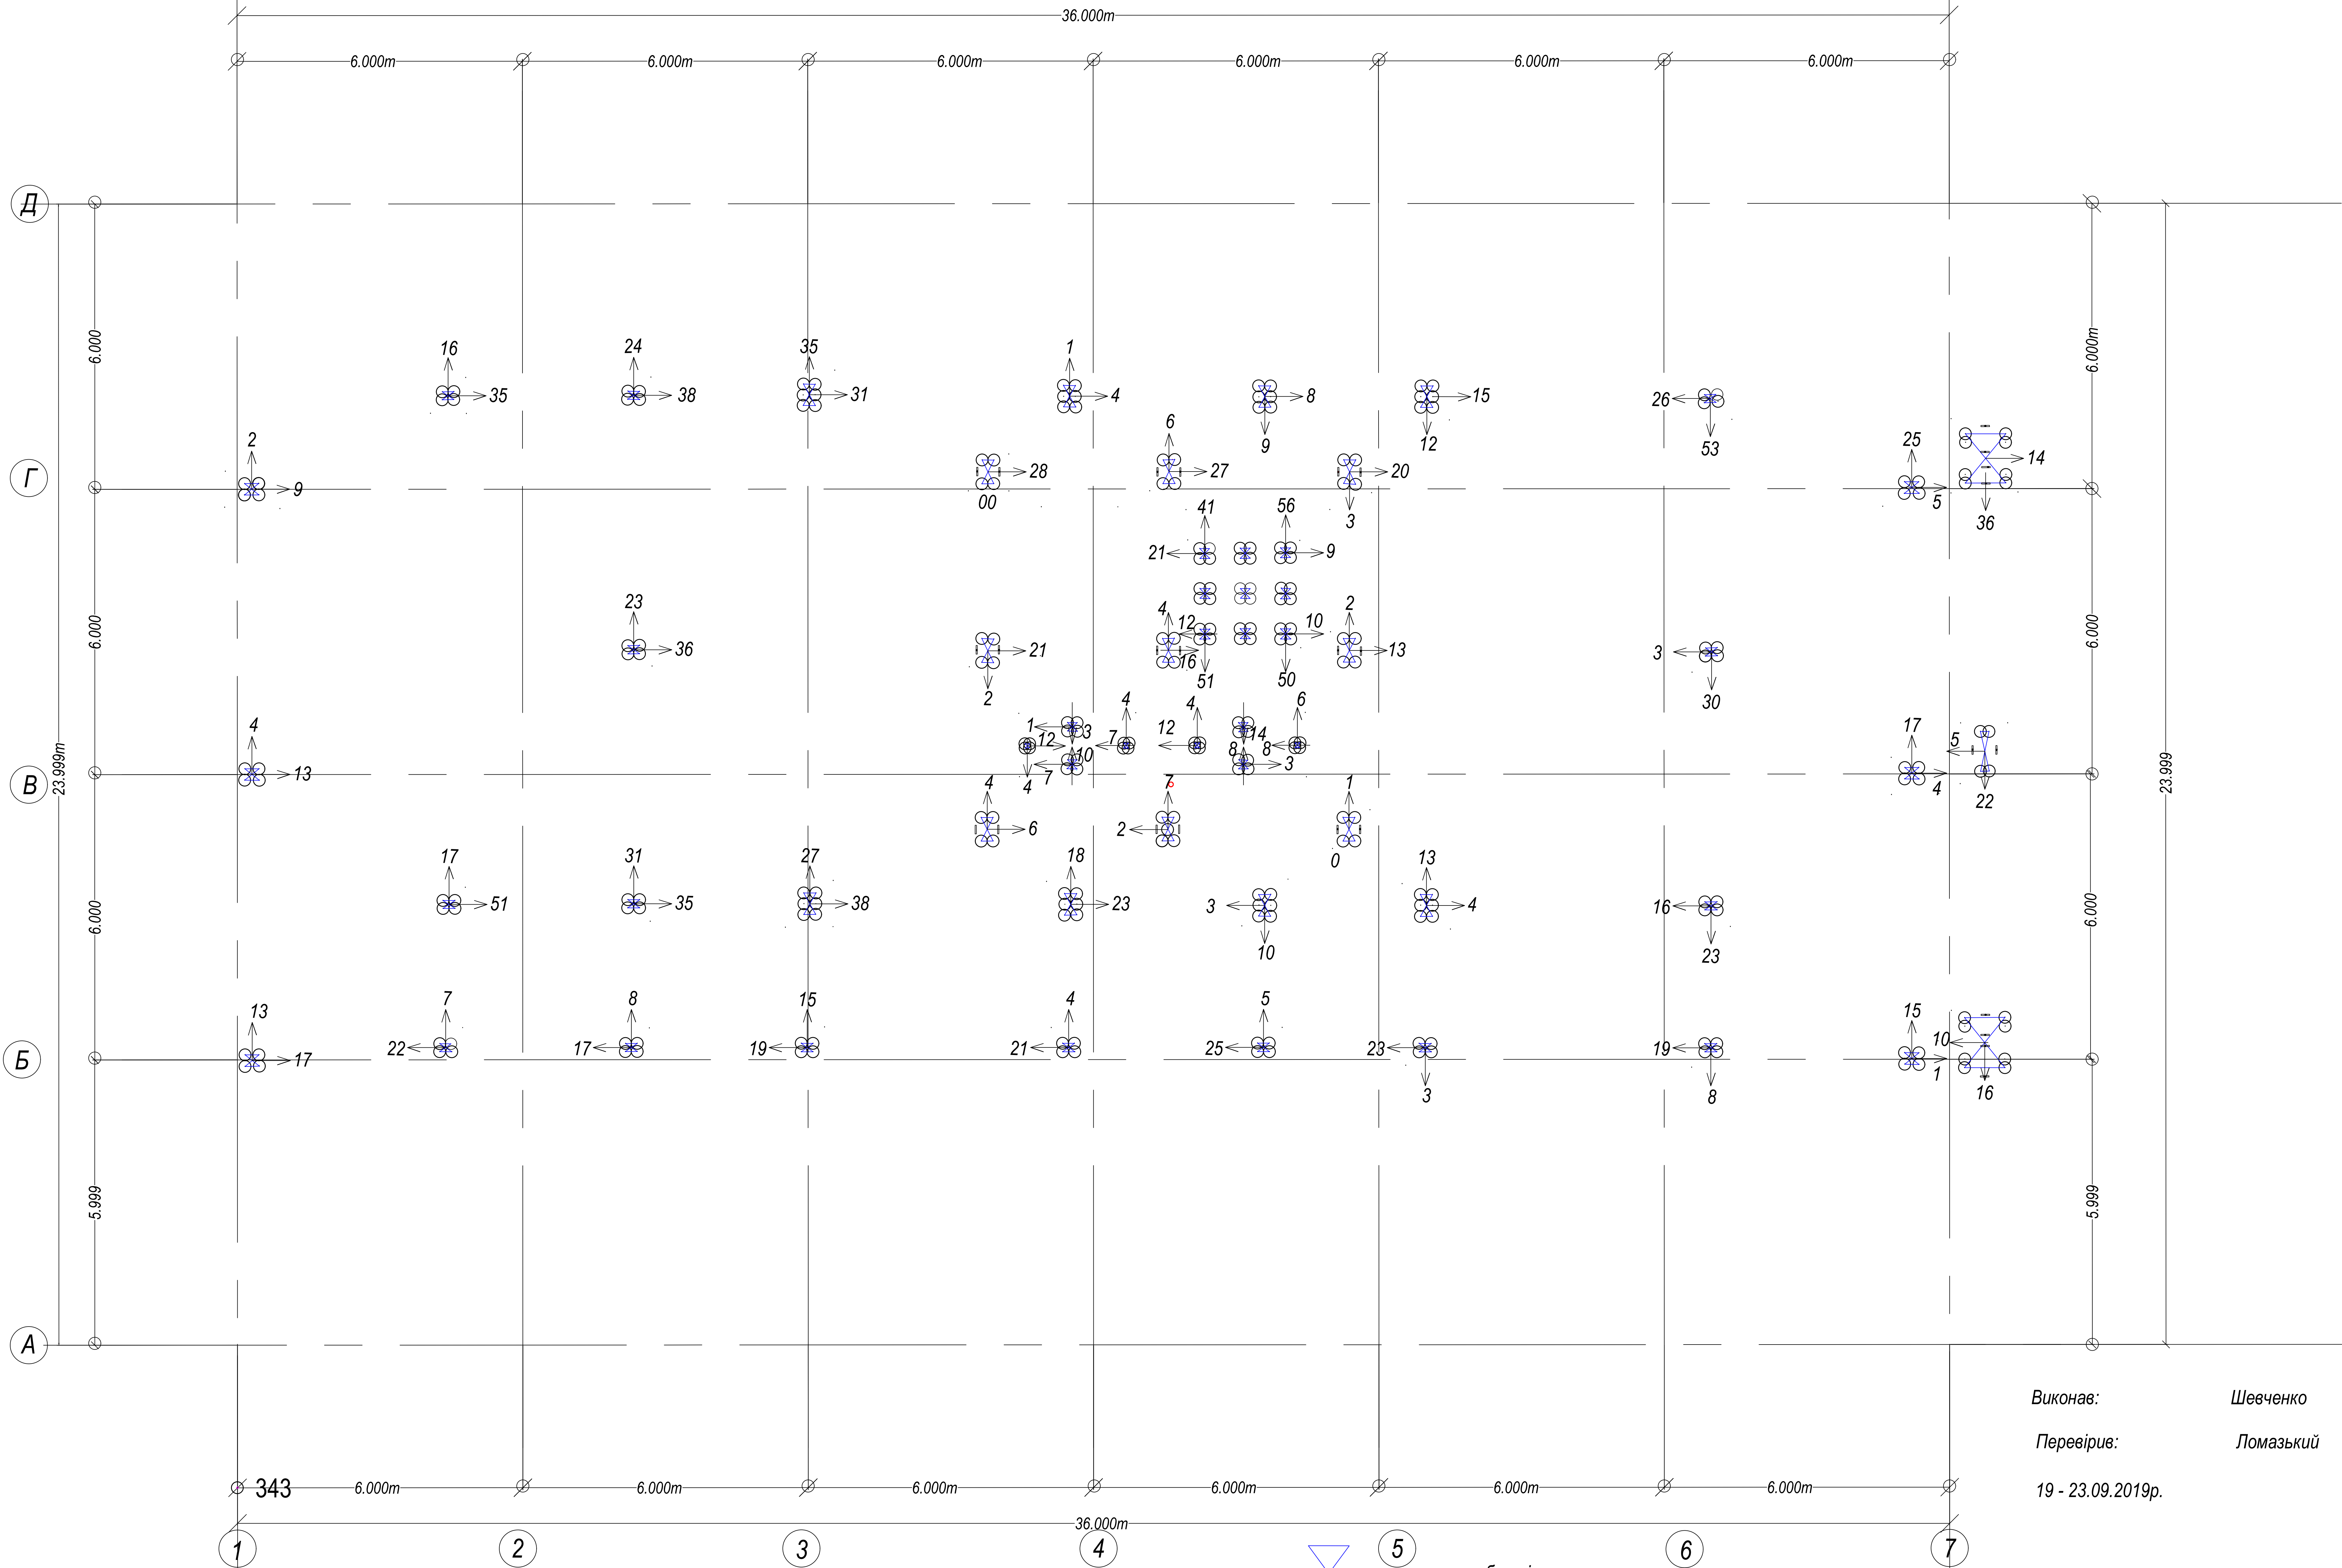

Примітка:

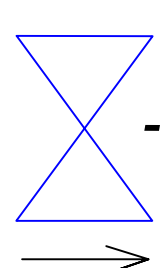

- центр анкерних болтів

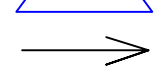

- відхилення від проектних величин в мм.

Виконав:

Шевченко

Перевірів:

Ломазький

19 - 23.09.2019р.